

# 定山溪ビューホテル

JOZANKEI VIEW HOTEL

☎011-598-3223

〒061-2302 北海道札幌市南区定山溪温泉東2丁目

## <グランベルホテルグループ>


裏磐梯レイクリゾート 五色の森 / 迎賓館 猫魔離宮	(福島県 324室)
ルグラン 軽井沢ホテル&リゾート	(長野県 58室)
ルグラン 旧軽井沢	(長野県 43室)
山の神温泉 優香苑 / 別墅 清流館	(岩手県 92室)
ホテル 浜比嘉島リゾート	(沖縄県 29室)
札幌 グランベルホテル	(北海道 218室)
すすきの グランベルホテル	(北海道 300室)
新宿 グランベルホテル	(東京都 485室)
渋谷 グランベルホテル	(東京都 105室)
赤坂 グランベルホテル	(東京都 61室)
京都 グランベルホテル	(京都府 105室)
大阪 グランベルホテル	(大阪府 191室)
恵比寿 ホリックホテル	(東京都 36室)
目黒 ホリックホテル	(東京都 47室)
梅田 ホリックホテル	(大阪府 117室)
ウェスティン モルディブ ミリアンドゥーリゾート	(モルディブ 70室)
ルグラン ゴール	(スリランカ 57室)

●名称/定山溪ビューホテル●所在地/札幌市南区定山溪温泉東2丁目111-2●敷地面積/22,524㎡●建築面積/10,844㎡●建築総床面積/79,395㎡●規模/地下2階、地上16階●総客室数/647室(和室440、洋室102、和洋室88、特別室6、コーナースイート11)●収容人員/2,620名●付帯設備/エレベーター11基●館内施設/ロビー、フロント、宴会場、広間、多目的ホール、会議室、レストラン「ロイヤルグランシャリオ」、レストラン「プレミアムダイニング」、クラブ「ファンタジー」、ティーラウンジ「サンリバー」、売店、湯あがり処「五扇亭」、アミューズメントプラザ、ウォーターランド「水の王国ラグーン」、大浴場「湯酔郷」、展望大浴場「星天」、屋上露天風呂、ラグーン・スパ、大露天風呂●全館冷暖房完備

## 〔本館〕 FLOOR GUIDE

### 大宴会場


大広間「鴻飛」、広間3  
うらら香(御食事処)

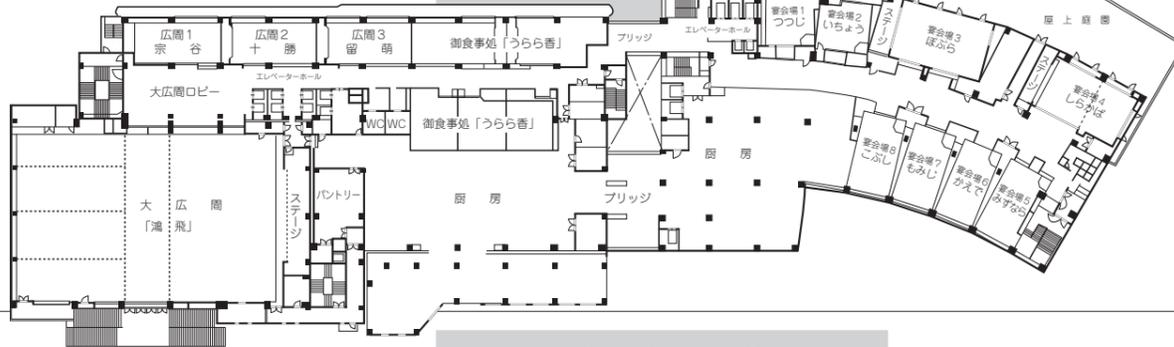

## 〔新館〕グレートビュー FLOOR GUIDE

### 大宴会場


宴会場8

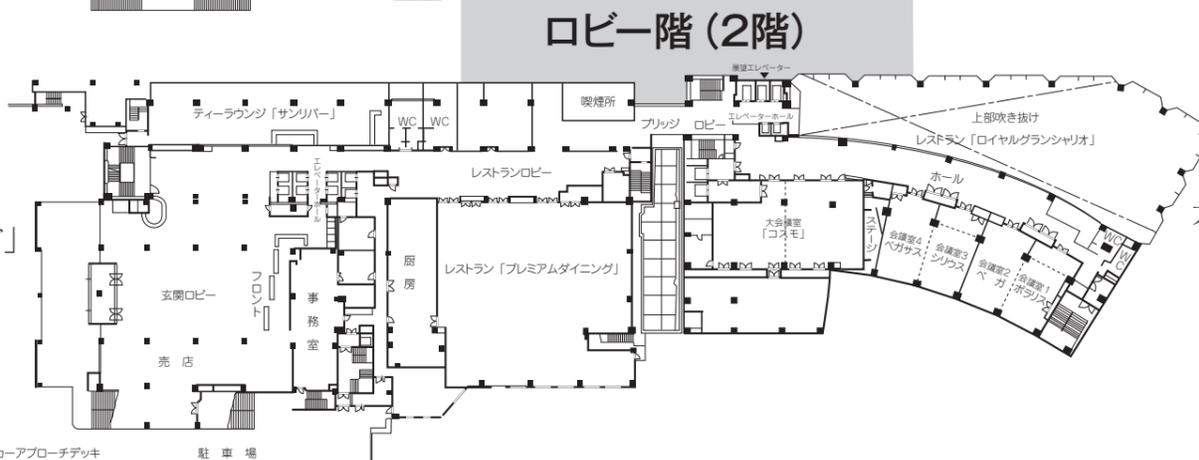

ロビー、フロント、売店、  
カラオケルーム、  
ティーラウンジ「サンリバー」、  
レストラン「プレミアムダイニング」

大会議室「コスモ」、会議室4


多目的ホール、  
ビューホール、  
ゲームコーナー  
湯あがり処「五扇亭」  
クラブ「ファンタジー」、  
地下駐車場

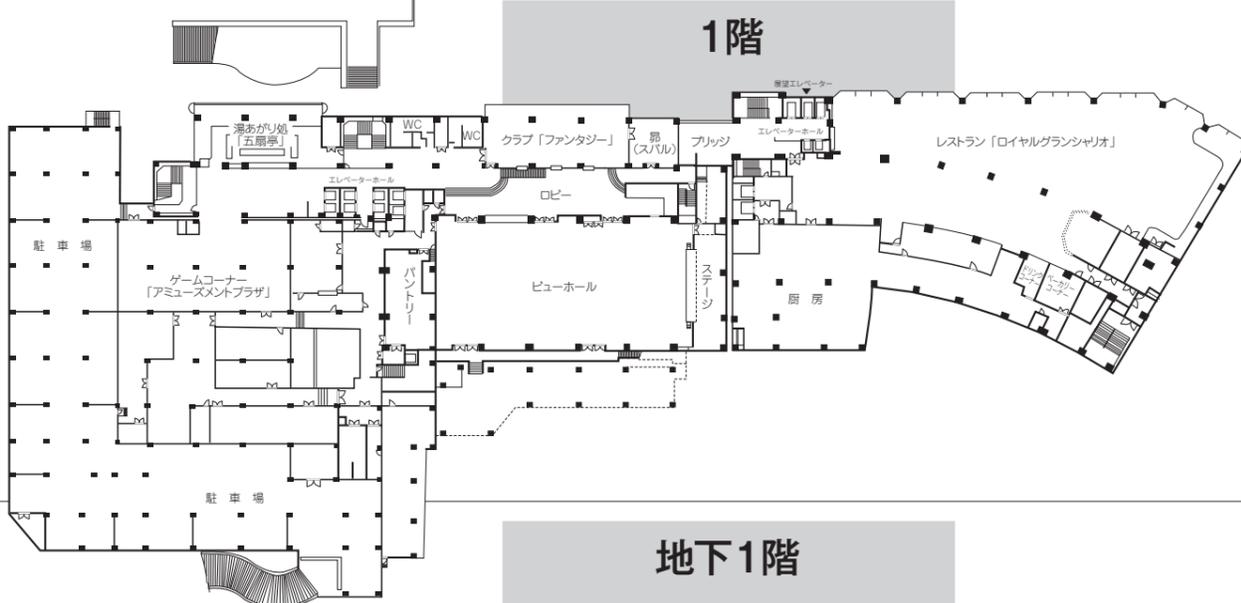

レストラン  
「ロイヤルグランシャリオ」

### 大浴場「湯酔郷」

男女脱衣室  
男女大浴場「湯酔郷」、  
女子露天風呂

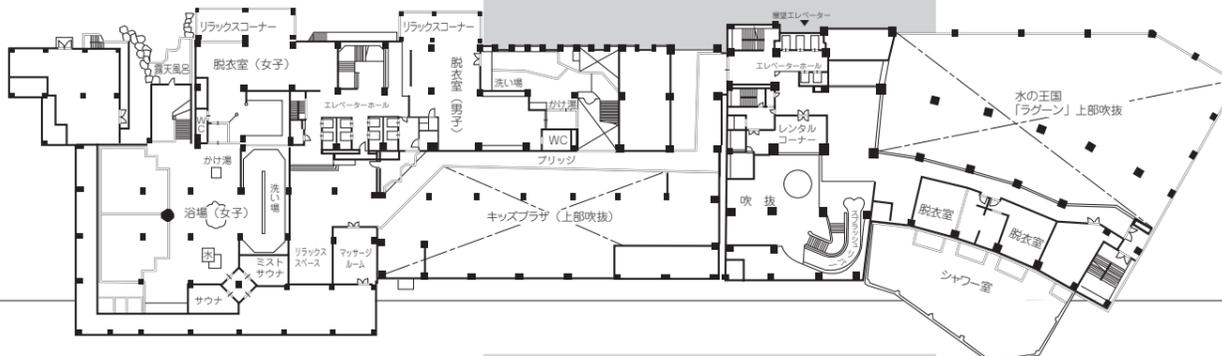


ウォーターランド



### 大浴場「湯酔郷」

男女大浴場「湯酔郷」、  
男子露天風呂

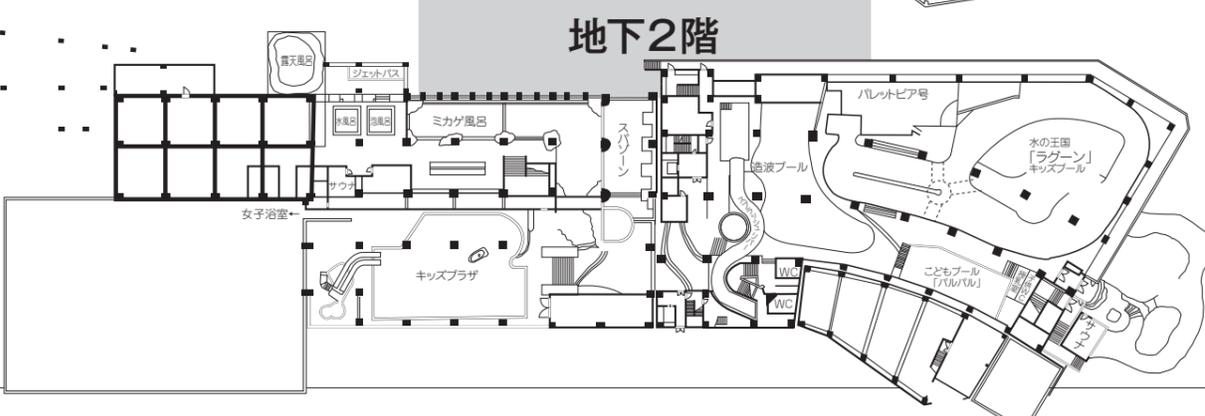

ウォーターランド



# 〔本館〕 FLOOR GUIDE

# 本館 新館

# 〔新館〕グレートビュー FLOOR GUIDE

16階

番号	帖数	タイプ	定員
1601	10	和	
1603	10	和	
1604	12	和	
1605	10	和	
1607	10	和	
1609	洋	TW	
1611	10	和	
1613	洋	TW	
1615	10	和	
1617	10	和	
1618	10	和	
1619	10	和	
1620	10	和	
1621	12	和	
1622	10	和	
1623	12	和	
1624	10	和	

15階

番号	帖数	タイプ	定員
1501	10	和室	5
1502	6・T	和洋室	5
1503	10	和室	5
1504	6・T	和洋室	5
1505	10	和室	5
1506	4.5・T	和洋室	4
1507	10	和室	5
1509	10	和室	5
1511	10	和室	5
1513	10	和室	5
1515	10	和室	5
1517	10	和室	5
1519	T	洋室	2
1521	10	和室	5
1522	8	和室	4
1523	10	和室	5
1525	T	洋室	2
1524	20	和室	10
1527	10	和室	5
1528	8	和室	4
1529	10	和室	5
1530	8	和室	4
1531	10	和室	5
1532	8	和室	4
1533	10	和室	5
1534	8	和室	4
1535	10	和室	5
1536	8	和室	4
1537	10	和室	5
1538	8	和室	4
1539	6	和室	3

14階

番号	帖数	タイプ	定員
1401	10	和室	5
1402	6・T	和洋室	5
1403	10	和室	5
1404	6・T	和洋室	5
1405	10	和室	5
1406	6・T	和洋室	5
1407	10	和室	5
1409	10	和室	5
1411	10	和室	5
1413	10	和室	5
1415	10	和室	5
1417	10	和室	5
1419	T	洋室	2
1421	10	和室	5
1422	8	和室	4
1423	10	和室	5
1425	洋	洋室	2
1424	20	和室	10
1427	10	和室	5
1428	8	和室	4
1429	10	和室	5
1430	8	和室	4
1431	10	和室	5
1432	8	和室	4
1433	10	和室	5
1434	8	和室	4
1435	10	和室	5
1436	8	和室	4
1437	10	和室	5
1438	8	和室	4
1439	6	和室	3

12・13階

番号	帖数	タイプ	定員
( )01	10	和室	5
( )02	6・T	和洋室	5
( )03	10	和室	5
( )04	6・T	和洋室	5
( )05	10	和室	5
( )06	6・T	和洋室	5
( )07	10	和室	5
( )09	10	和室	5
( )11	10	和室	5
( )13	10	和室	5
( )15	10	和室	5
( )17	10	和室	5
( )19	T	洋室	2
( )21	10	和室	5
( )22	8	和室	4
( )23	10	和室	5
( )25	T	洋室	2
( )24	8	和室	4
( )26	8	和室	4
( )27	10	和室	5
( )28	8	和室	4
( )29	10	和室	5
( )30	8	和室	4
( )31	10	和室	5
( )32	8	和室	4
( )33	10	和室	5
( )34	8	和室	4
( )35	10	和室	5
( )36	8	和室	4
( )37	10	和室	5
( )38	8	和室	4
( )39	6	和室	3

8階～11階

番号	帖数	タイプ	定員
( )01	10	和室	5
( )02	6・T	和洋室	5
( )03	10	和室	5
( )04	6・T	和洋室	5
( )05	10	和室	5
( )06	6・T	和洋室	5
( )07	10	和室	5
( )09	10	和室	5
( )11	10	和室	5
( )13	10	和室	5
( )15	10	和室	5
( )17	10	和室	5
( )19	T	洋室	2
( )21	10	和室	5
( )22	8	和室	4
( )23	10	和室	5
( )25	T	洋室	2
( )24	20	和室	10
( )27	10	和室	5
( )28	8	和室	4
( )29	10	和室	5
( )30	8	和室	4
( )31	10	和室	5
( )32	8	和室	4
( )33	10	和室	5
( )34	8	和室	4
( )35	10	和室	5
( )36	8	和室	4
( )37	10	和室	5
( )38	8	和室	4
( )39	6	和室	3

6・7階


番号	帖数	タイプ	定員
( )01	10	和室	5
( )02	6・T	和洋室	5
( )03	10	和室	5
( )04	6・T	和洋室	5
( )05	10	和室	5
( )06	6・T	和洋室	5
( )07	10	和室	5
( )09	10	和室	5
( )11	10	和室	5
( )13	10	和室	5
( )15	10	和室	5
( )17	10	和室	5
( )19	T	洋室	2
( )21	10	和室	5
( )22	8	和室	4
( )23	10	和室	5
( )25	T	洋室	2
( )24	20	和室	10
( )27	10	和室	5
( )28	8	和室	4
( )29	10	和室	5
( )30	8	和室	4
( )31	10	和室	5
( )32	8	和室	4
( )33	10	和室	5
( )34	8	和室	4
( )35	10	和室	5
( )36	8	和室	4
( )37	10	和室	5
( )38	8	和室	4
( )39	6	和室	3

5階

番号	帖数	タイプ	定員
501	10	和室	5
502	6・T	和洋室	5
503	10	和室	5
504	6・T	和洋室	5
505	10	和室	5
506	6・T	和洋室	5
507	10	和室	5
509	10	和室	5
511	10	和室	5
513	10	和室	5
515	10	和室	5
517	10	和室	5
519	T	洋室	2
521	10	和室	5
522	8	和室	4
523	10	和室	5
525	T	洋室	2
524	20	和室	10
527	10	和室	5
528	8	和室	4
529	10	和室	5
530	8	和室	4
531	10	和室	5
532	8	和室	4
533	10	和室	5
534	8	和室	4
535	10	和室	5
536	8	和室	4
537	10	和室	5
539	6	和室	3

4階

番号	帖数	タイプ	定員
401	T	洋室	2
402	T	洋室	2
403	T	洋室	2
404	10	和室	5
405	10	和室	5
406	10	和室	5
407	10	和室	5
408	10	和室	5
409	T	洋室	2
410	T	洋室	2
412	10	和室	5
413	10	和室	5
414	10	和室	5
415	10	和室	5
416	10	和室	5
417	10	和室	5
418	10	和室	5
419	10	和室	5
420	6	和室	3

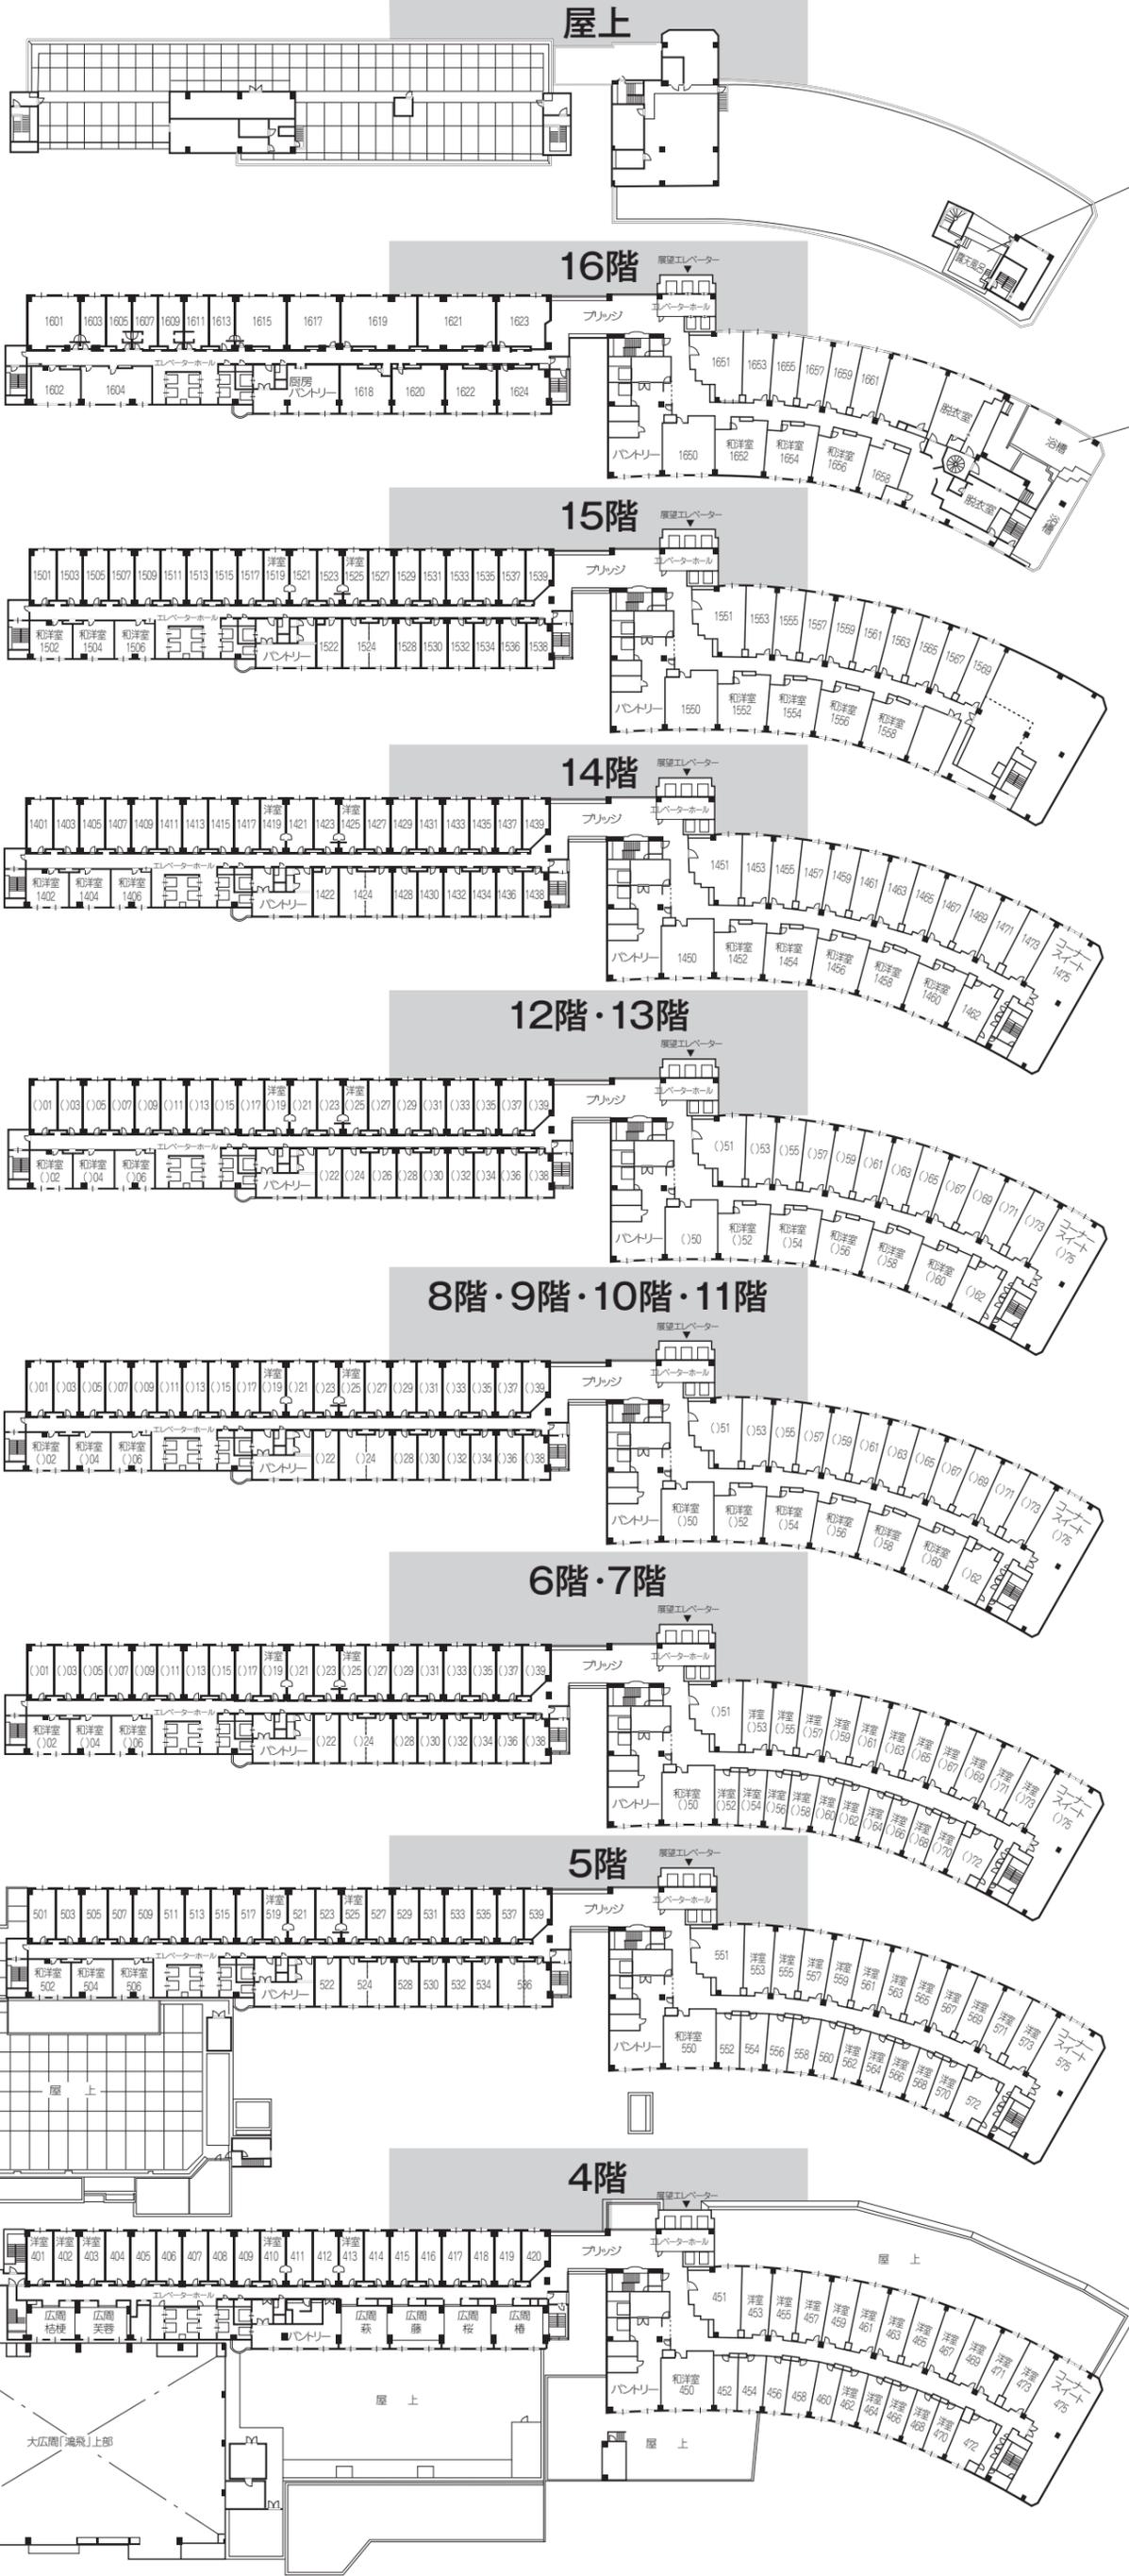

露天風呂

展望大浴場「星天」

15階

番号	帖数	タイプ	定員
1550	20	和室	10
1551	15	和室	7
1552	12・T	和洋室	8
1553	10	和室	5
1554	12・T	和洋室	8
1555	10	和室	5
1556	12・T	和洋室	8
1557	10	和室	5
1558	12・T	和洋室	8
1559	10	和室	5
1561	10	和室	5
1563	10	和室	5
1565	10	和室	5
1567	10	和室	5
1569	10	和室	5

16階

番号	帖数	タイプ	定員
1650	20	和室	10
1651	15	和室	7
1652	12・T	和洋室	8
1653	10	和室	5
1654	12・T	和洋室	8
1655	10	和室	5
1656	12・T	和洋室	8
1657	10	和室	5
1658	12・T	和洋室	8
1659	10	和室	5
1661	10	和室	5

12・13階

番号	帖数	タイプ	定員
( )50	20	和室	10
( )51	15	和室	7
( )52	12・T	和洋室	8
( )53	10	和室	5
( )54	12・T	和洋室	8
( )55	10	和室	5
( )56	12・T	和洋室	8
( )57	10	和室	5
( )58	12・T	和洋室	8
( )59	10	和室	5
( )60	12・T	和洋室	8
( )61	10	和室	5
( )62	10	和室	5
( )63	10	和室	5
( )65	10	和室	5
( )66	10	和室	5
( )67	10	和室	5
( )69	10	和室	5
( )71	10	和室	5
( )73	10	和室	5
( )75	12・T(L)	コア スイート	

14階

番号	帖数	タイプ	定員
1450	20	和室	10
1451	15	和室	7
1452	12・T	和洋室	8
1453	10	和室	5
1454	12・T	和洋室	8
1455	10	和室	5
1456	12・T	和洋室	8
1457	10	和室	5
1458	12・T	和洋室	8
1459	10	和室	5
1460	12・T	和洋室	8
1461	10	和室	5
1462	10	和室	5
1463	10	和室	5
1465	10	和室	5
1467	10	和室	5
1469	10	和室	5
1471	10	和室	5
1473	10	和室	5
1475	12・T(L)	コア スイート	

6・7階

番号	帖数	タイプ	定員
( )50	12・T	和洋室	8
( )51	15	和室	7
( )52	T	洋室	2
( )53	T	洋室	2
( )54	T	洋室	2
( )55	T	洋室	2
( )56	T	洋室	2
( )57	T	洋室	2
( )58	T	洋室	2
( )59	T	洋室	2
( )60	T	洋室	2
( )61	T	洋室	2
( )62	T	洋室	2
( )63	T	洋室	2
( )64	T	洋室	2
( )65	T	洋室	2
( )66	T	洋室	2
( )67	T	洋室	2
( )68	T	洋室	2
( )69	T	洋室	2
( )70	T	洋室	2
( )71	T	洋室	2
( )72	T	洋室	2
( )73	T	洋室	2
( )75	12・T(L)	コア スイート	

8階～11階

番号	帖数	タイプ	定員
( )50	10・T	和洋室	7
( )51	15	和室	7
( )52	12・T	和洋室	8
( )53	10	和室	5
( )54	12・T	和洋室	8
( )55	10	和室	5
( )56	12・T	和洋室	8
( )57	10	和室	